


结构	
给排水	
暖通	
动力	
电气	
电讯	

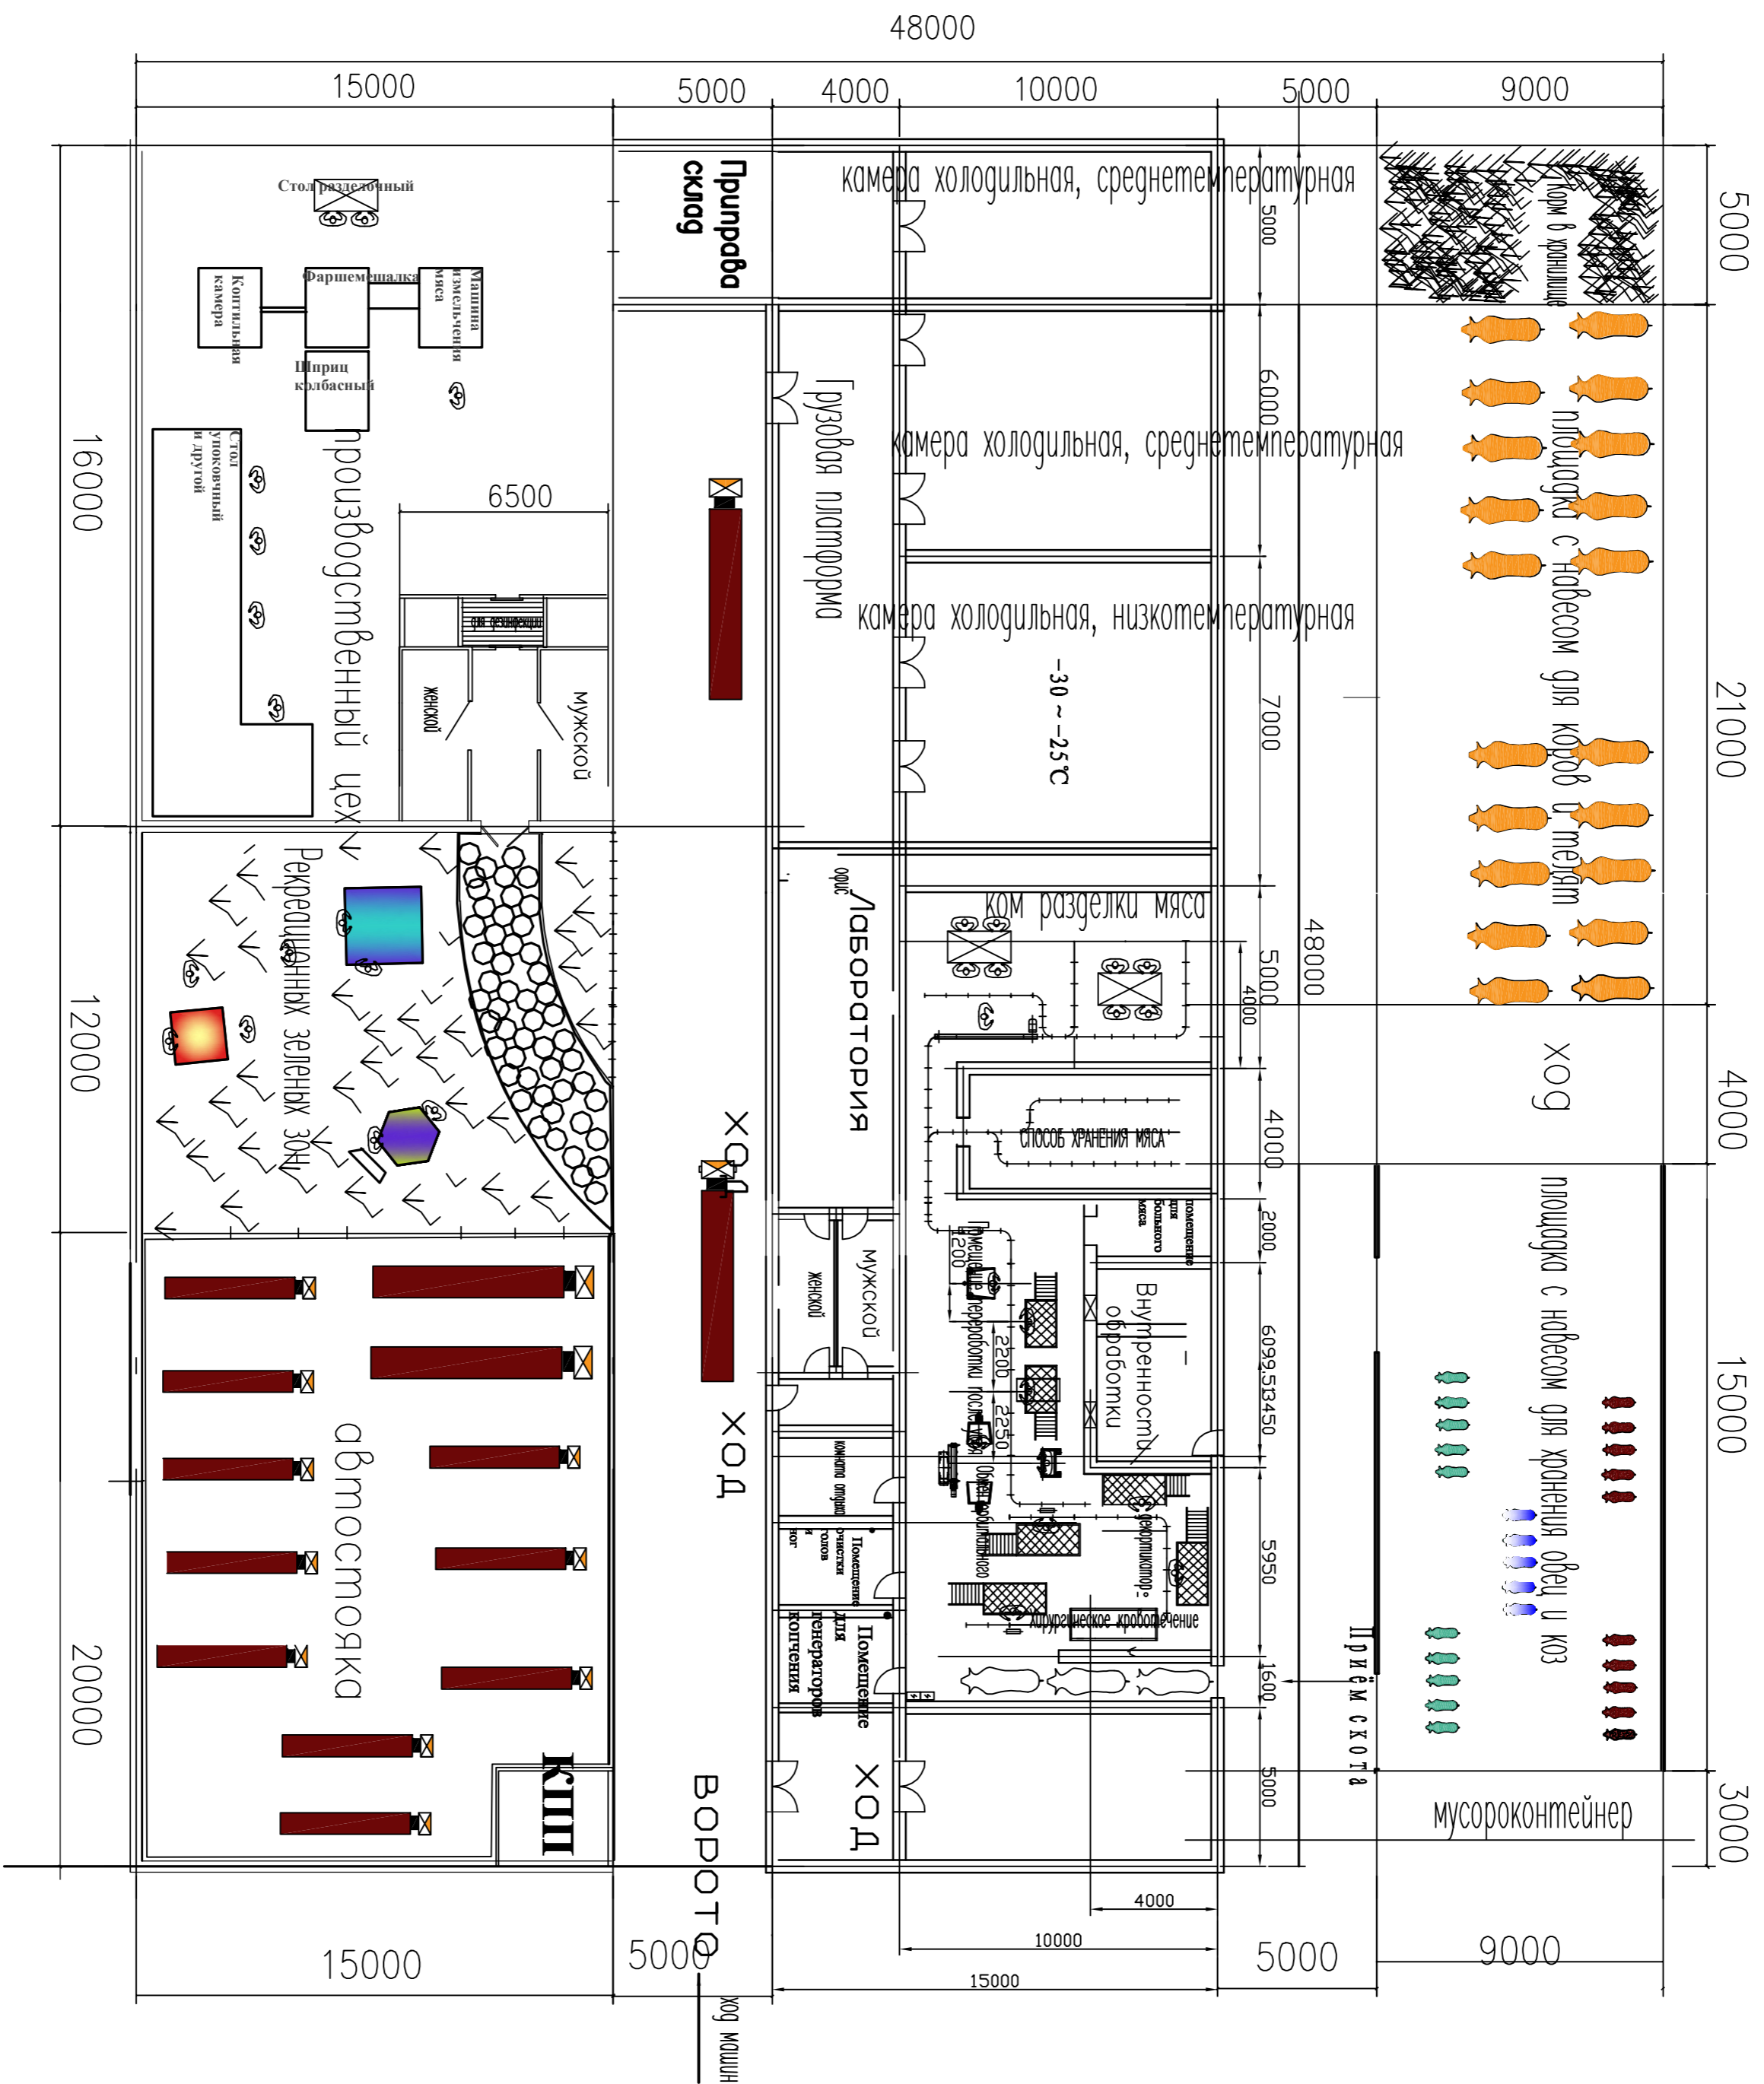

土库曼斯坦牛羊屠宰车间工艺平面布置图

平面示意 КАРТ ПЛАН

图名	TITLE
日期	DATE
图号	FIG. NO
比例	SCALE
设计制图人	DRAWING DESIGNER
工种负责人	DISCIPLINE CHIEF
设计主持人	DESIGN CHIEF
校对	CHECKED BY
审核	VERIFIED BY
审定	APPROVED BY
所长	DEPT. DIRECTOR
所别	DEPT.
子项	SUB ITEM
工程名称	PROJECT

TOO Saly ARJAKA
建筑设计研究院

证书号	LICENSE NO.
设计号	PROJECT NO.

本图版权归土库曼斯坦所有，不得用于本工程以外的其他项目。
This drawing & content are copyright and no part of it may be reproduced without the written permission of the OJSC.