


豆制品工厂

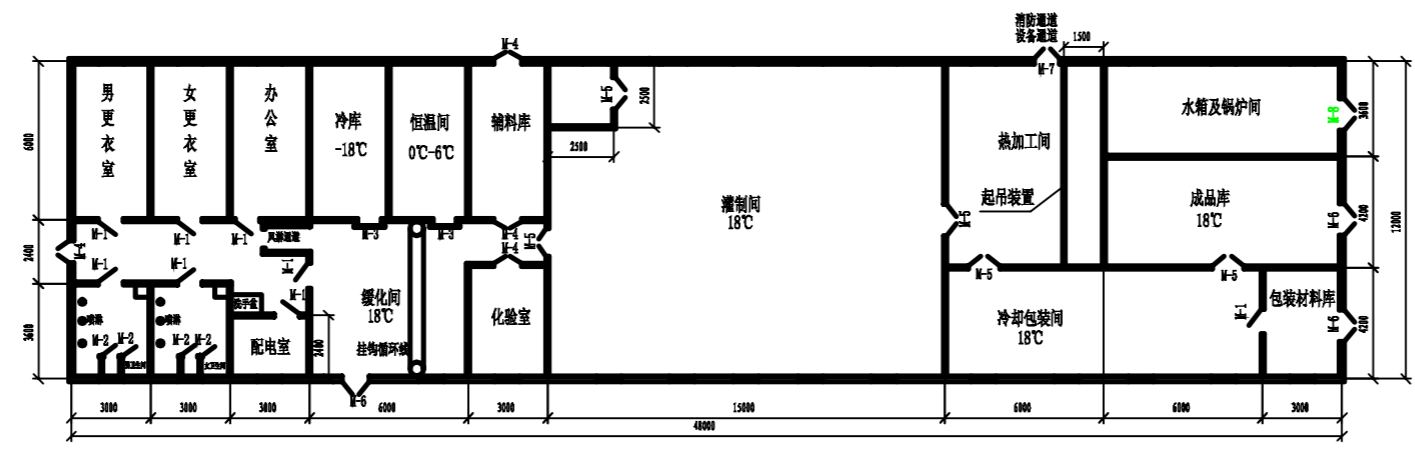

- 1. 冷库容积: -18°C 70m³
- 2. 恒温间容积: 0°C-6°C 70m³
- 3. 缓化间: 18°C 160m³
- 4. 灌制间: 18°C 720m³
- 5. 冷却包装间: 18°C 190m³
- 6. 成品库: 18°C 144m³

| 序号 | 图号 | 尺寸 | 数量 | 备注 |
|----|-----|-------------|----|-----|
| 1 | M-1 | 宽900X高1900 | 8 | |
| 2 | M-2 | 宽700X高1900 | 4 | |
| 3 | M-3 | 宽1500X高2000 | 2 | 冷库门 |
| 4 | M-4 | 宽1500X高2000 | 4 | |
| 5 | M-5 | 宽1500X高2100 | 5 | |
| 6 | M-6 | 宽1800X高2100 | 3 | |
| 7 | M-7 | 宽1800X高2700 | 1 | |
| 8 | M-7 | 宽1500X高2500 | 1 | |

注: 起吊装置横梁为20号工字钢, 下面需支撑立柱。
工字钢高度为: 4米

| | |
|----|-------|
| 图号 | 01 |
| 图名 | 豆制品工厂 |
| 比例 | 1:1 |
| 日期 | |
| 设计 | |
| 制图 | |
| 审核 | |
| 批准 | |

| | | | | | |
|----|----|----|----|----|----|
| 设计 | 制图 | 审核 | 批准 | 日期 | 签字 |
| | | | | | |
| | | | | | |
| | | | | | |

厂房平面布置图

土库规划部
沈阳市吉祥食品机械有限公司